

KMB



KMB PLAN | WERK | STADT | GMBH
 Architektur, Stadtplanung,
 Innenarchitektur, Vermessung,
 Landschaftsarchitektur,
 Tiefbauplanung, Straßenplanung
 Brenzstraße 21
 71636 Ludwigsburg
 Telefon 07141 / 4414-0
 Telefax 07141 / 4414-14
 mailbox@KMBonline.de

**Fortschreibung FNP 2020 - 2035
 Gemeindeverwaltungsverband Besigheim**

Kreis: Ludwigsburg
 Gemeinden: Besigheim, Freudental, Gemmrigheim,
 Hessigheim, Löchgau, Mundelsheim, Walheim

Ausschnitt Besigheim

Bearbeitet:	Hofmann/Hübner	Maßstab:
Gezeichnet:	Hübner	1:10.000
Datum:	12.05.2023	Plannummer:
Projekt:	2107	FNP-02

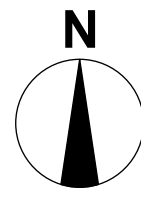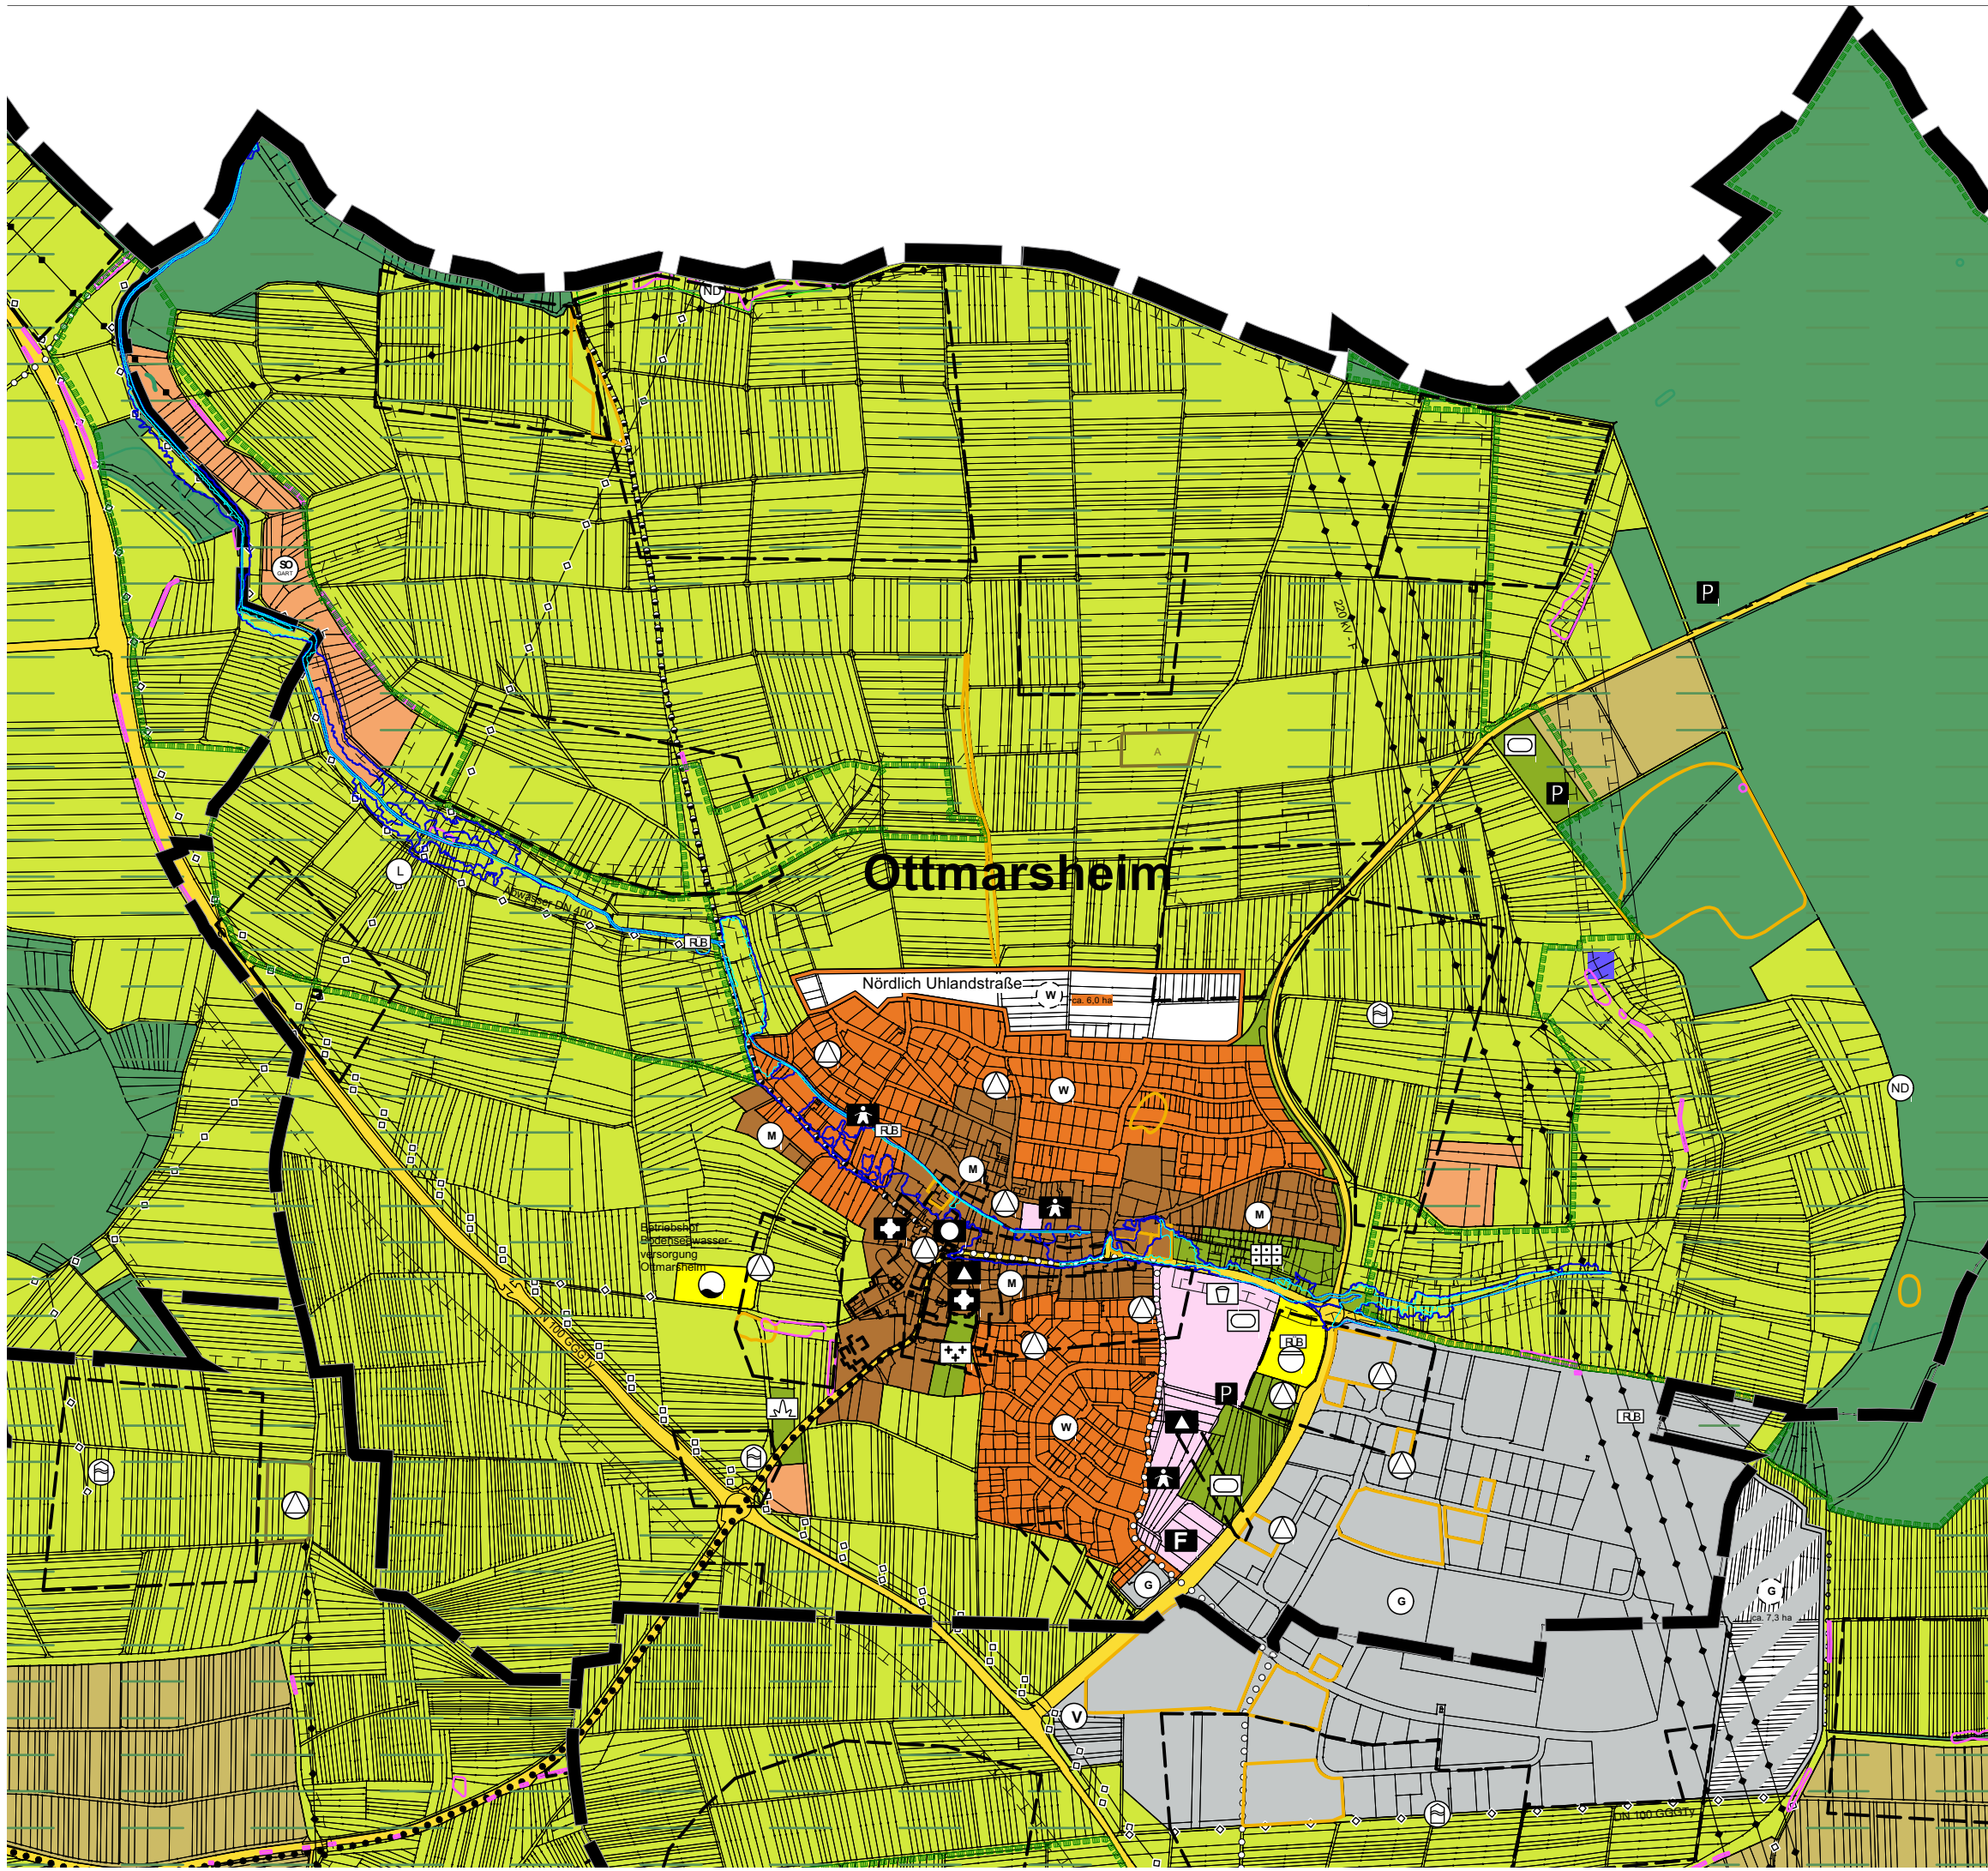

K M B

KMB PLAN | WERK | STADT | GMBH
 Architektur, Stadtplanung,
 Innenarchitektur, Vermessung,
 Landschaftsarchitektur,
 Tiefbauplanung, Straßenplanung
 Brenzstraße 21
 71636 Ludwigsburg
 Telefon 07141 / 4414-0
 Telefax 07141 / 4414-14
 mailbox@KMBonline.de

Fortschreibung FNP 2020 - 2035
Gemeindeverwaltungsverband Besigheim

Kreis: Ludwigsburg
 Gemeinden: Besigheim, Freudental, Gemmrigheim,
 Hessigheim, Löchgau, Mundelsheim, Walheim

Ausschnitt Ottmarsheim

Bearbeitet:	Hofmann/Hübner	Maßstab:
Gezeichnet:	Hübner	1:10.000
Datum:	12.05.2023	Plannummer:
Projekt:	2107	FNP-03