

K M B


KMB PLAN | WERK | STADT | GMBH  
 Architektur, Stadtplanung,  
 Innenarchitektur, Vermessung,  
 Landschaftsarchitektur,  
 Tiefbauplanung, Straßenplanung  
 Brenzstraße 21  
 71636 Ludwigsburg  
 Telefon 07141 / 4414-0  
 Telefax 07141 / 4414-14  
 mailbox@KMBonline.de

**VORENTWURF**  
**Fortschreibung FNP 2020 - 2035**  
**Gemeindeverwaltungsverband Besigheim**

Kreis: Ludwigsburg  
 Gemeinden: Besigheim, Freudental, Gemmrigheim,  
 Hessigheim, Löchgau, Mundelsheim, Walheim

**Ausschnitt Besigheim**

Bearbeitet:	Hofmann/Hübner	Maßstab:
Gezeichnet:	Hübner	1:10.000
Datum:	06.05.2019	Plannummer:
Projekt:	2107	FNP-02

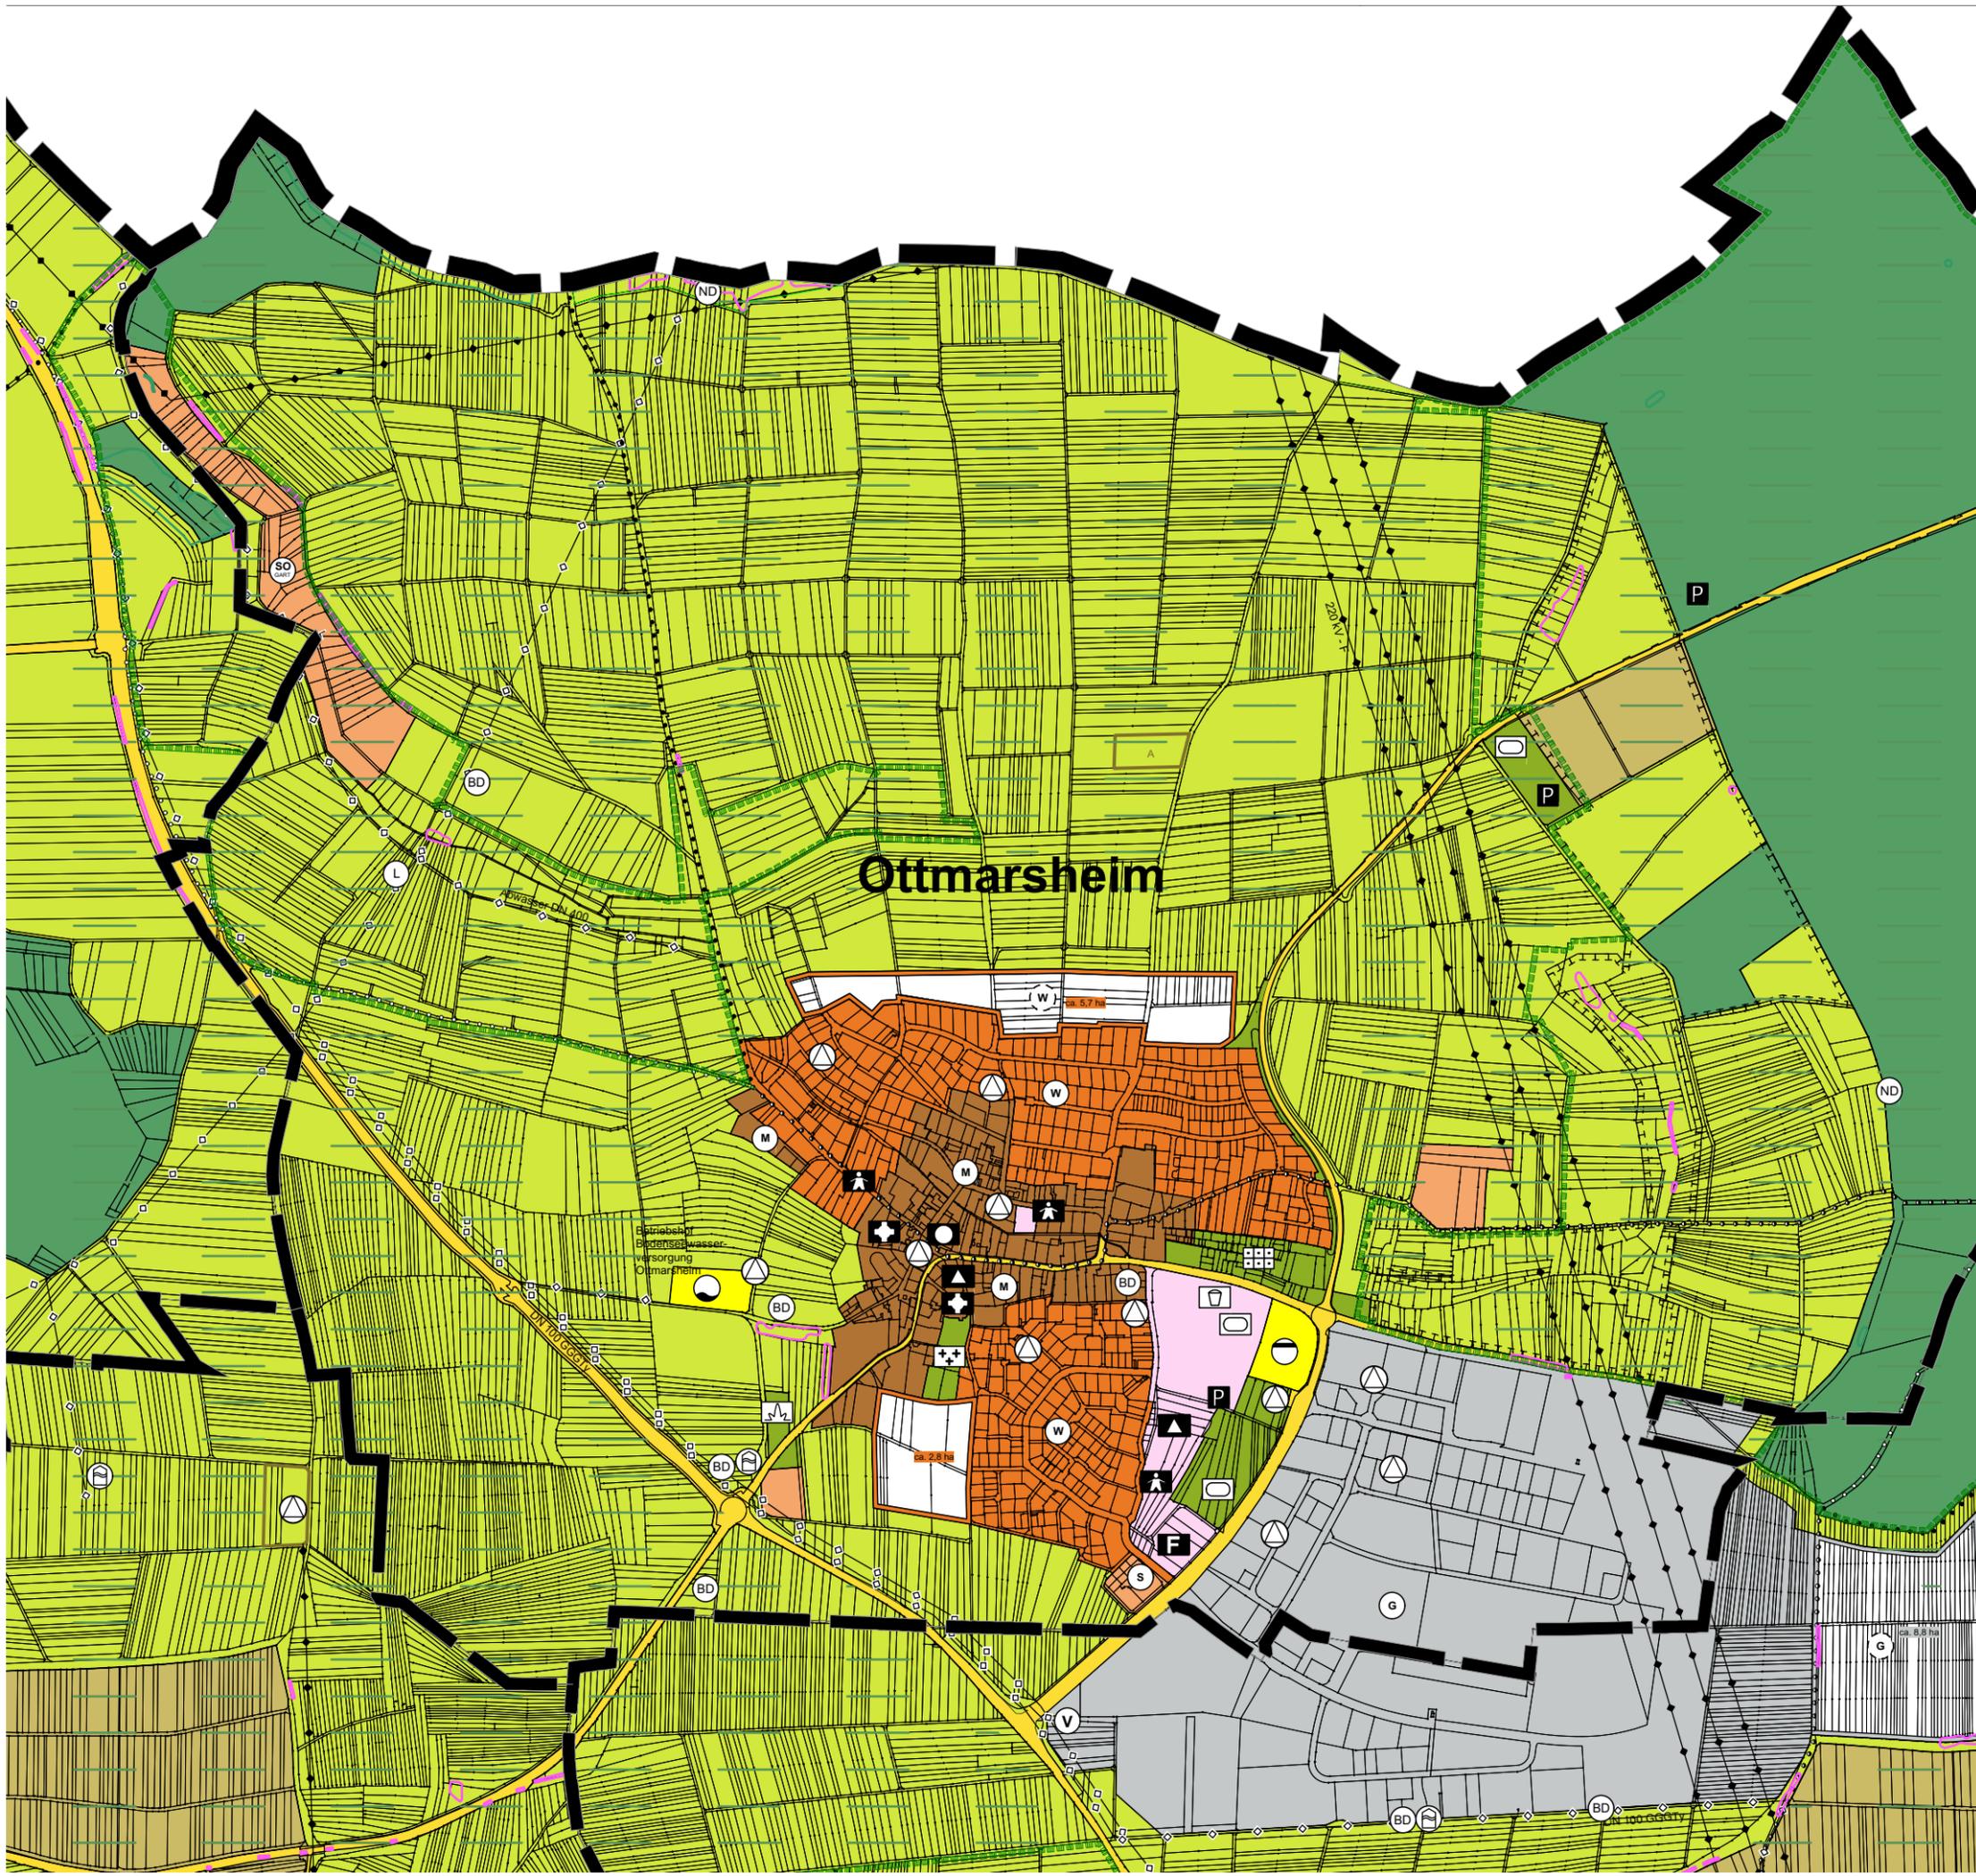

K M B

KMB PLAN | WERK | STADT | GMBH  
 Architektur, Stadtplanung,  
 Innenarchitektur, Vermessung,  
 Landschaftsarchitektur,  
 Tiefbauplanung, Straßenplanung  
 Benzstraße 21  
 71636 Ludwigsburg  
 Telefon 07141 / 4414-0  
 Telefax 07141 / 4414-14  
 mailbox@KMBonline.de

**VORENTWURF**  
**Fortschreibung FNP 2020 - 2035**  
**Gemeindeverwaltungsverband Besigheim**

Kreis: Ludwigsburg  
 Gemeinden: Besigheim, Freudental, Gemmrigheim,  
 Hessigheim, Löchgau, Mundelsheim, Walheim

**Ausschnitt Ottmarsheim**

Bearbeitet:	Hofmann/Hübner	Maßstab:
Gezeichnet:	Hübner	1:10.000
Datum:	06.05.2019	Plannummer:
Projekt:	2107	FNP-03