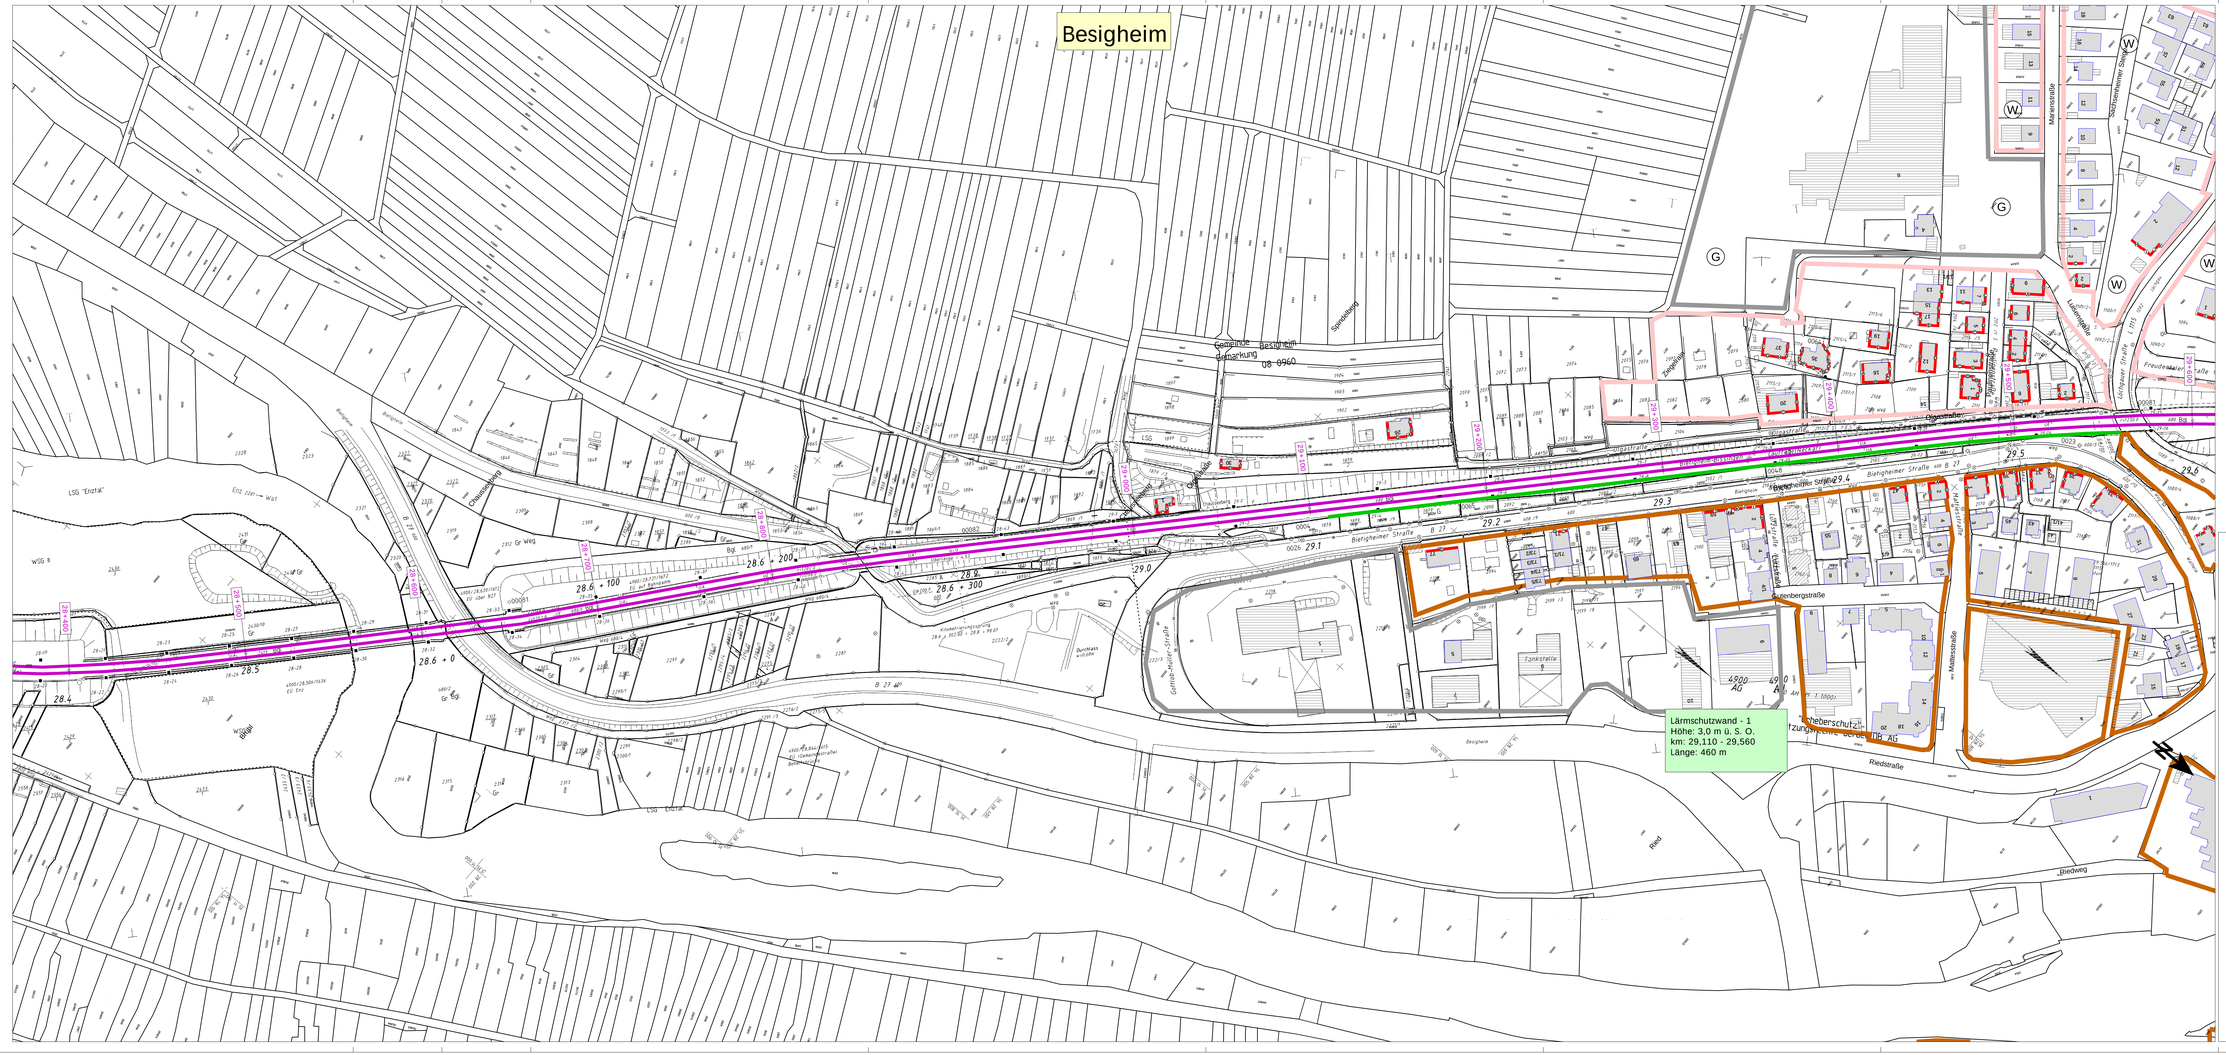
Besigheim
Gemeinde Besigheim
Gemarkung
08 0960
Bietigheimer Straße
Bietigheimer Straße B 27
Bietigheimer Straße km B 27
Ottmarsheimer Straße
Zaisbergstraße
Lauffener Straße
Freudenstädter Straße
Goldscheuer Straße
Tankstelle
Aalbenbergstraße
Mattenstraße
Riedstraße
Ried
Bieweg
Besigheim
Lärmschutzwand - 1
Höhe: 3,0 m ü. S. O.
km: 29,110 - 29,560
Länge: 460 m
Legende
Emission Schiene
Hauptgebäude nach 1974
Nebengebäude
Hauptgebäude vor 1974
Fassade mit Grenzwertüberschreitung
Fassadenpunkt
Wohngebiete
Wohngebiete
Mischgebiete
Mischgebiete
Gewerbegebiete
Gewerbegebiete
Geltungsbereich Bebauungsplan
geplante Lärmschutzwand
Maßstab 1:1000
0 12,5 25 50 75 100 m
Be001_02
Schalltechnische Untersuchung - Anlage
MODUS CONSULT
Auftrag-Nr.: 31.036-S
Datum Name
gez. 10/2014 AD
bearb. 10/2014 WI
gepr. 10/2014 FG
Karlsruhe, den
Anlage Nr.: 3.12
Plan-Nr.: Schalltechnische Untersuchung
Planzeichen
Maßstab: 1:1000
11.000
Ergebnisse der schalltechnischen Berechnungen, Bestand 2013, Lärmschutz Besigheim Vorzugsvariante
Höhen- und Koordinatensystem: DHM Baden-Württemberg UTM
Projekt
08xxx Besigheim
Untersuchungsabschnitt:
Ref.-Str. 4900, km 27,200 - 30,900