



Ausschnitt aus dem genehmigten Flächennutzungsplan  
 Genehmigung vom 06.12.2023  
 Bekanntmachung vom 16.12.2023

Abgrenzung Änderungsbereich  
 "Sondergebiet erneuerbare  
 Energieversorgung Kreuzwiesen"  
 Maßstab 1:1.000

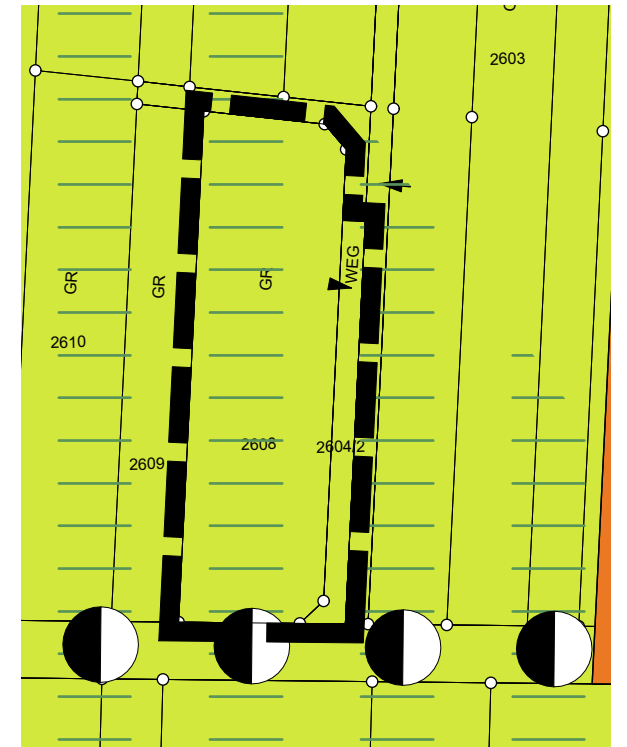

Ausschnitt mit Darstellung der 1. Änderung

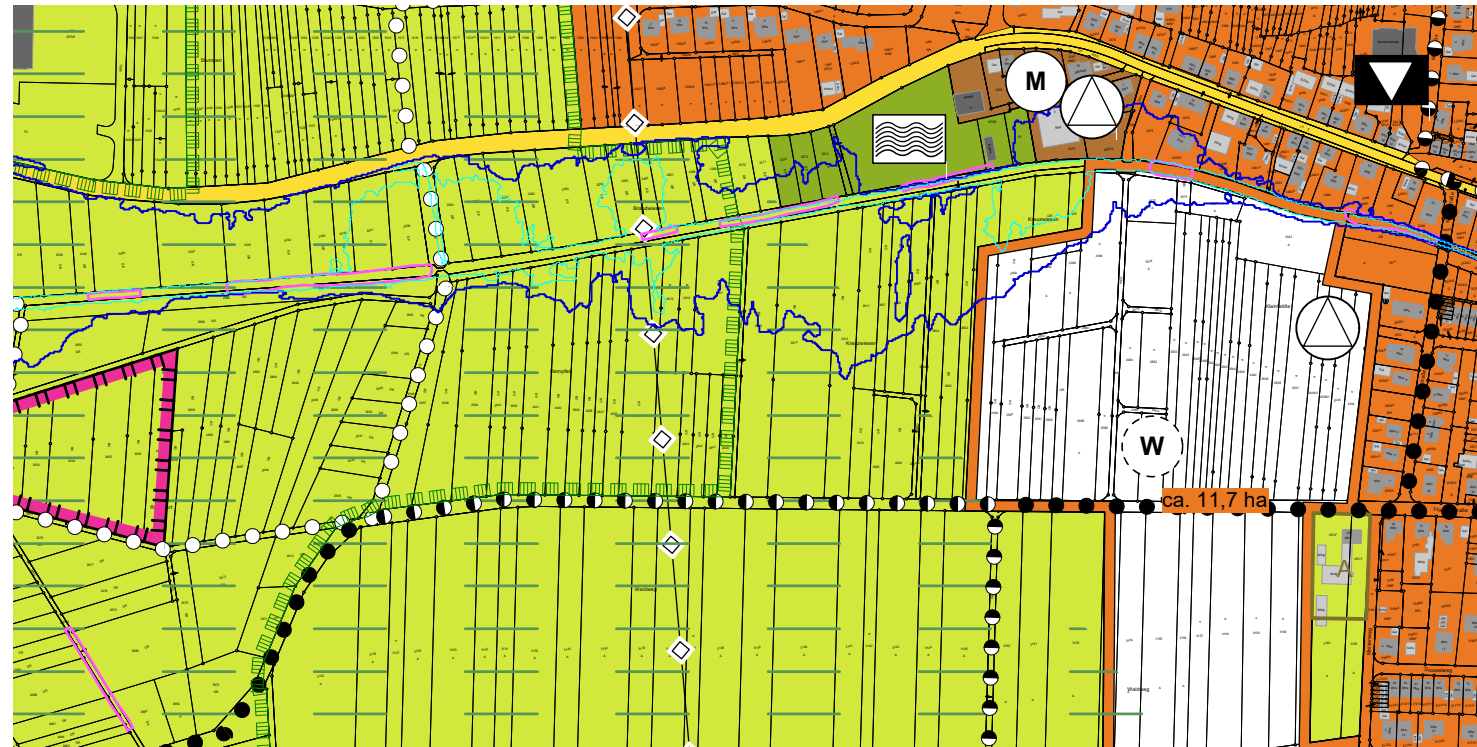

**KMB**

ARCHITEKTUR  
 INNENARCHITEKTUR  
 LANDSCHAFTSARCHITEKTUR  
 STADTPLANUNG  
 STRASSENPLANUNG  
 TIEFBAUPLANUNG  
 VERMESSUNG

**KMB PLAN | WERK | STADT GMBH**

Brenzstraße 21  
 71636 Ludwigsburg  
 07141 / 44 14 - 0  
 mailbox@KMBonline.de  
 www.KMBonline.de

Fortschreibung FNP 2020 - 2035  
 GVV Besigheim

Kreis: Ludwigsburg  
 Gemeinde: Löchgau


**1. Flächennutzungsplanänderung**

Bearbeitet:	Adlung	Maßstab: 1:5.000
Gezeichnet:	Adlung	
Datum:	27.01.2025	Anlage: 1_1
Projektnummer:	3096	


Ausschnitt aus dem genehmigten Flächennutzungsplan  
 Genehmigung vom 06.12.2023  
 Bekanntmachung vom 16.12.2023




Ausschnitt mit Darstellung der Berichtigung zum  
 Bebauungsplan "Husarenhof"

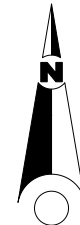

Ausschnitt aus dem genehmigten Flächennutzungsplan  
 Genehmigung vom 06.12.2023  
 Bekanntmachung vom 16.12.2023

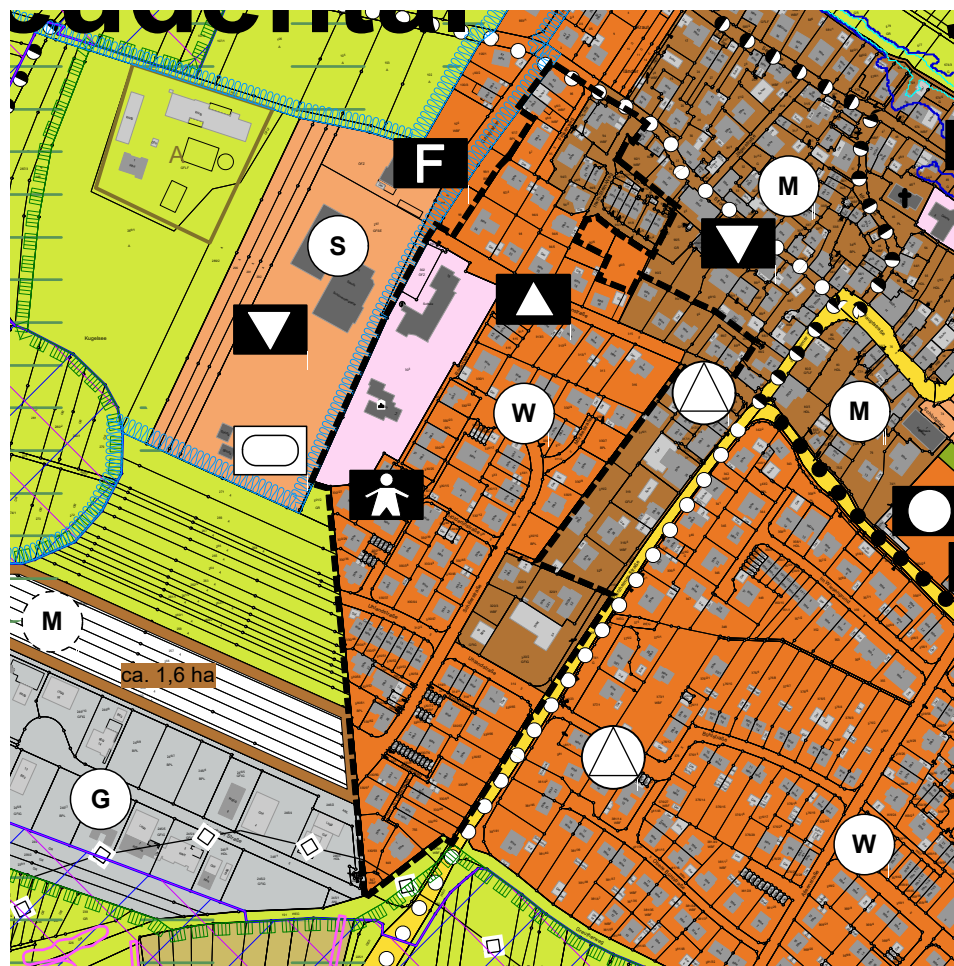

Ausschnitt mit Darstellung der Berichtigung zum  
 Bebauungsplan "Kirchhofäcker - Gartenstraße,  
 1. Änderung"

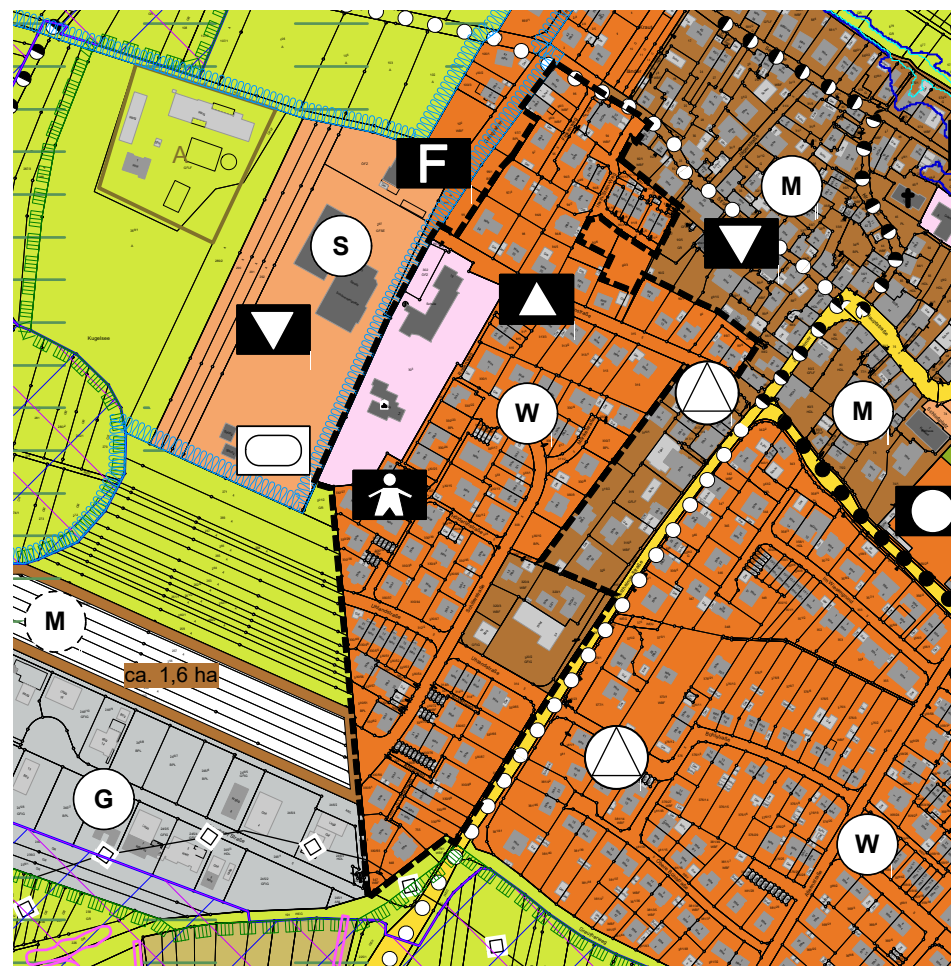

**KMB**

ARCHITEKTUR  
 INNENARCHITEKTUR  
 LANDSCHAFTSARCHITEKTUR  
 STADTPLANUNG  
 STRASSENPLANUNG  
 TIEFBAUPLANUNG  
 VERMESSUNG

**KMB PLAN | WERK | STADT GMBH**

Brenzstraße 21  
 71636 Ludwigsburg  
 07141 / 44 14 - 0  
 mailbox@KMBonline.de  
 www.KMBonline.de

Fortschreibung FNP 2020 - 2035  
 GVV Besigheim

Kreis: Ludwigsburg  
 Gemeinde: Besigheim, Freudental

**1. Flächennutzungsplanänderung**

Bearbeitet:	Adlung	Maßstab: 1:5.000
Gezeichnet:	Adlung	
Datum:	27.01.2025	Anlage: 1_2
Projektnummer:	3096	

Ausschnitt aus dem genehmigten Flächennutzungsplan  
 Genehmigung vom 06.12.2023  
 Bekanntmachung vom 16.12.2023



Ausschnitt mit Darstellung der Berichtigung zum  
 Bebauungsplan "Innere Au Erweiterung - 1. Änderung"



Fortschreibung FNP 2020 - 2035  
 GVV Besigheim

Kreis: Ludwigsburg  
 Gemeinde: Mundelsheim

### 1. Flächennutzungsplanänderung

Bearbeitet:	Adlung	Maßstab: 1:5.000
Gezeichnet:	Adlung	
Datum:	27.01.2025	Anlage:
Projektnummer:	3096	1_3

**KMB**

ARCHITEKTUR  
 INNENARCHITEKTUR  
 LANDSCHAFTSARCHITEKTUR  
 STADTPLANUNG  
 STRASSENPLANUNG  
 TIEFBAUPLANUNG  
 VERMESSUNG

**KMB PLAN | WERK | STADT GMBH**

Brenzstraße 21  
 71636 Ludwigsburg  
 07141 / 44 14 - 0  
 mailbox@KMBonline.de  
 www.KMBonline.de