


Besigheim

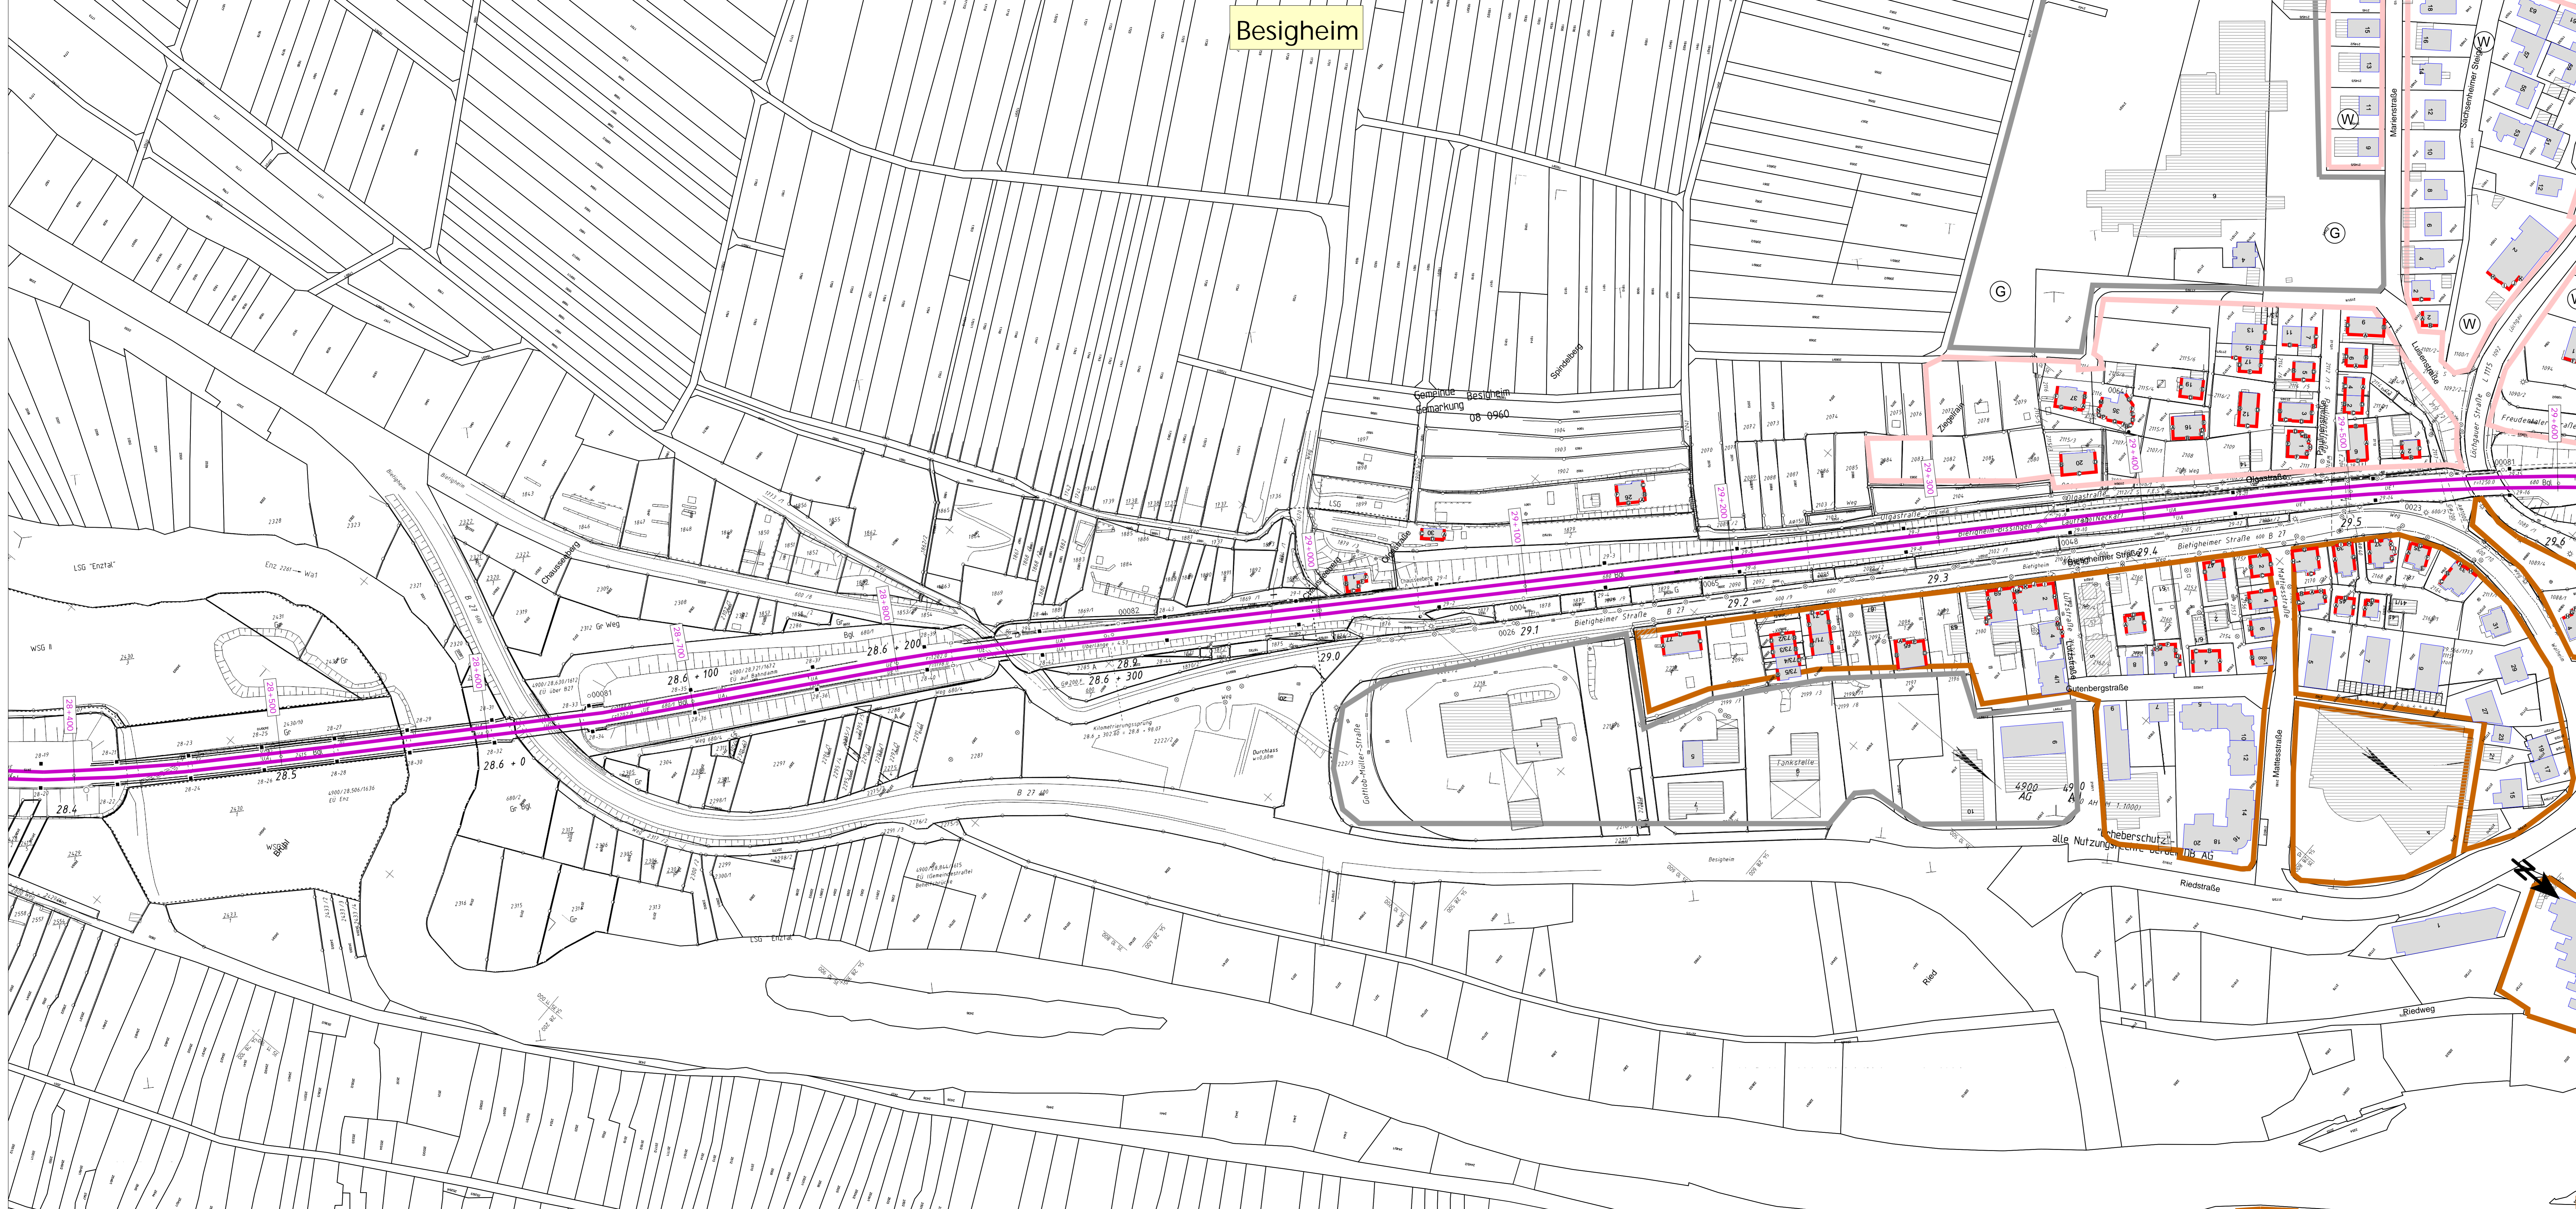

Legende

- Emission Schiene
- Hauptgebäude nach 1974
- Nebengebäude
- Hauptgebäude vor 1974
- Fassade mit Grenzwertüberschreitung
- Fassadenpunkt
- ⊙ Wohngebiete
- ⊙ Wohngebiete
- ⊙ Mischgebiete
- ⊙ Mischgebiete
- ⊙ Gewerbegebiete
- ⊙ Gewerbegebiete
- - - Geltungsbereich Bebauungsplan

Maßstab 1:1000

Be000_02

(Genehmigungsvermerk des BDA)

Profizafoten

Schalltechnische Untersuchung - Anlage

| Auftraggeber: MODUS CONSULT <small>Professur Straße 110 70372 Karlsruhe Tel. 07231 94000-0 Fax 07231 94000-11</small> | Planungsbüro: MODUS CONSULT <small>Professur Straße 110 70372 Karlsruhe Tel. 07231 94000-0 Fax 07231 94000-11</small> | Auftrag Nr.: 31.006-5 <table border="1" style="width: 100%; border-collapse: collapse;"> <tr> <th>Datum</th> <th>Seite</th> </tr> <tr> <td>gg: 10/2014</td> <td>gg: 10/2014</td> </tr> <tr> <td>gg: 10/2014</td> <td>gg: 10/2014</td> </tr> </table> | Datum | Seite | gg: 10/2014 | gg: 10/2014 | gg: 10/2014 | gg: 10/2014 |
|--|--|--|-------|-------|-------------|-------------|-------------|-------------|
| Datum | Seite | | | | | | | |
| gg: 10/2014 | gg: 10/2014 | | | | | | | |
| gg: 10/2014 | gg: 10/2014 | | | | | | | |
| Beauftragter: DB NETZE <small>DB Projektbau GmbH Regionales West Königsplatz 25 60256 Frankfurt/Main</small> | | | | | | | | |
| Beauftragter: DB NETZE <small>DB Projektbau GmbH Regionales West Königsplatz 25 60256 Frankfurt/Main</small> | | | | | | | | |
| Planart: Schalltechnische Untersuchung Skala: Blatt: 1:400 (A4 x 196 mm) (Bauzeichnungen) | | | | | | | | |
| Ergebnisse der schalltechnischen Berechnungen, Bestand 2013, Lärmschutz Besigheim Variante ohne Lärmschutz | | | | | | | | |
| 08xxx Besigheim Untersuchungsabschnitt: Ref.-Str. 4900, km 27,200 - 30,900 | | | | | | | | |